

STRASSENPLAN STADT LINZ

ST 240010

(zu BPI 01-109-01-01)

Goethestraße -
Blumauerstraße

KG: Linz

M 1:1000

ÖFFENTLICHE AUFLAGE

BESCHLUSS
DES GEMEINDERATES

Auflage	von	12.10.2022	bis	09.11.2022
---------	-----	------------	-----	------------

Zahl	
Datum	

RUNDSIEGEL BÜRGERMEISTER

RUNDSIEGEL BÜRGERMEISTER

GENEHMIGUNG
DER OÖ. LANDESREGIERUNG

KUNDMACHUNG

Kundmachung	vom
Anschlag	am
Abnahme	am
Rechtswirksam	ab

RUNDSIEGEL BÜRGERMEISTER

VERORDNUNGSPRÜFUNG
DURCH DAS AMT DER OÖ. LANDESREGIERUNG


PLANVERFASSER

MAGISTRAT DER LANDESHAUPTSTADT LINZ
PLANUNG, TECHNIK UND UMWELT

Bearbeiter Weilguni eh.
Abteilungsleiter Stadtplanung
DI Kolouch eh.

gezeichnet Jakubek am 29.06.2022
geändert Jakubek am 08.02.2023

Direktor Planung, Technik und Umwelt
Dr. -Ing. Neumann eh.

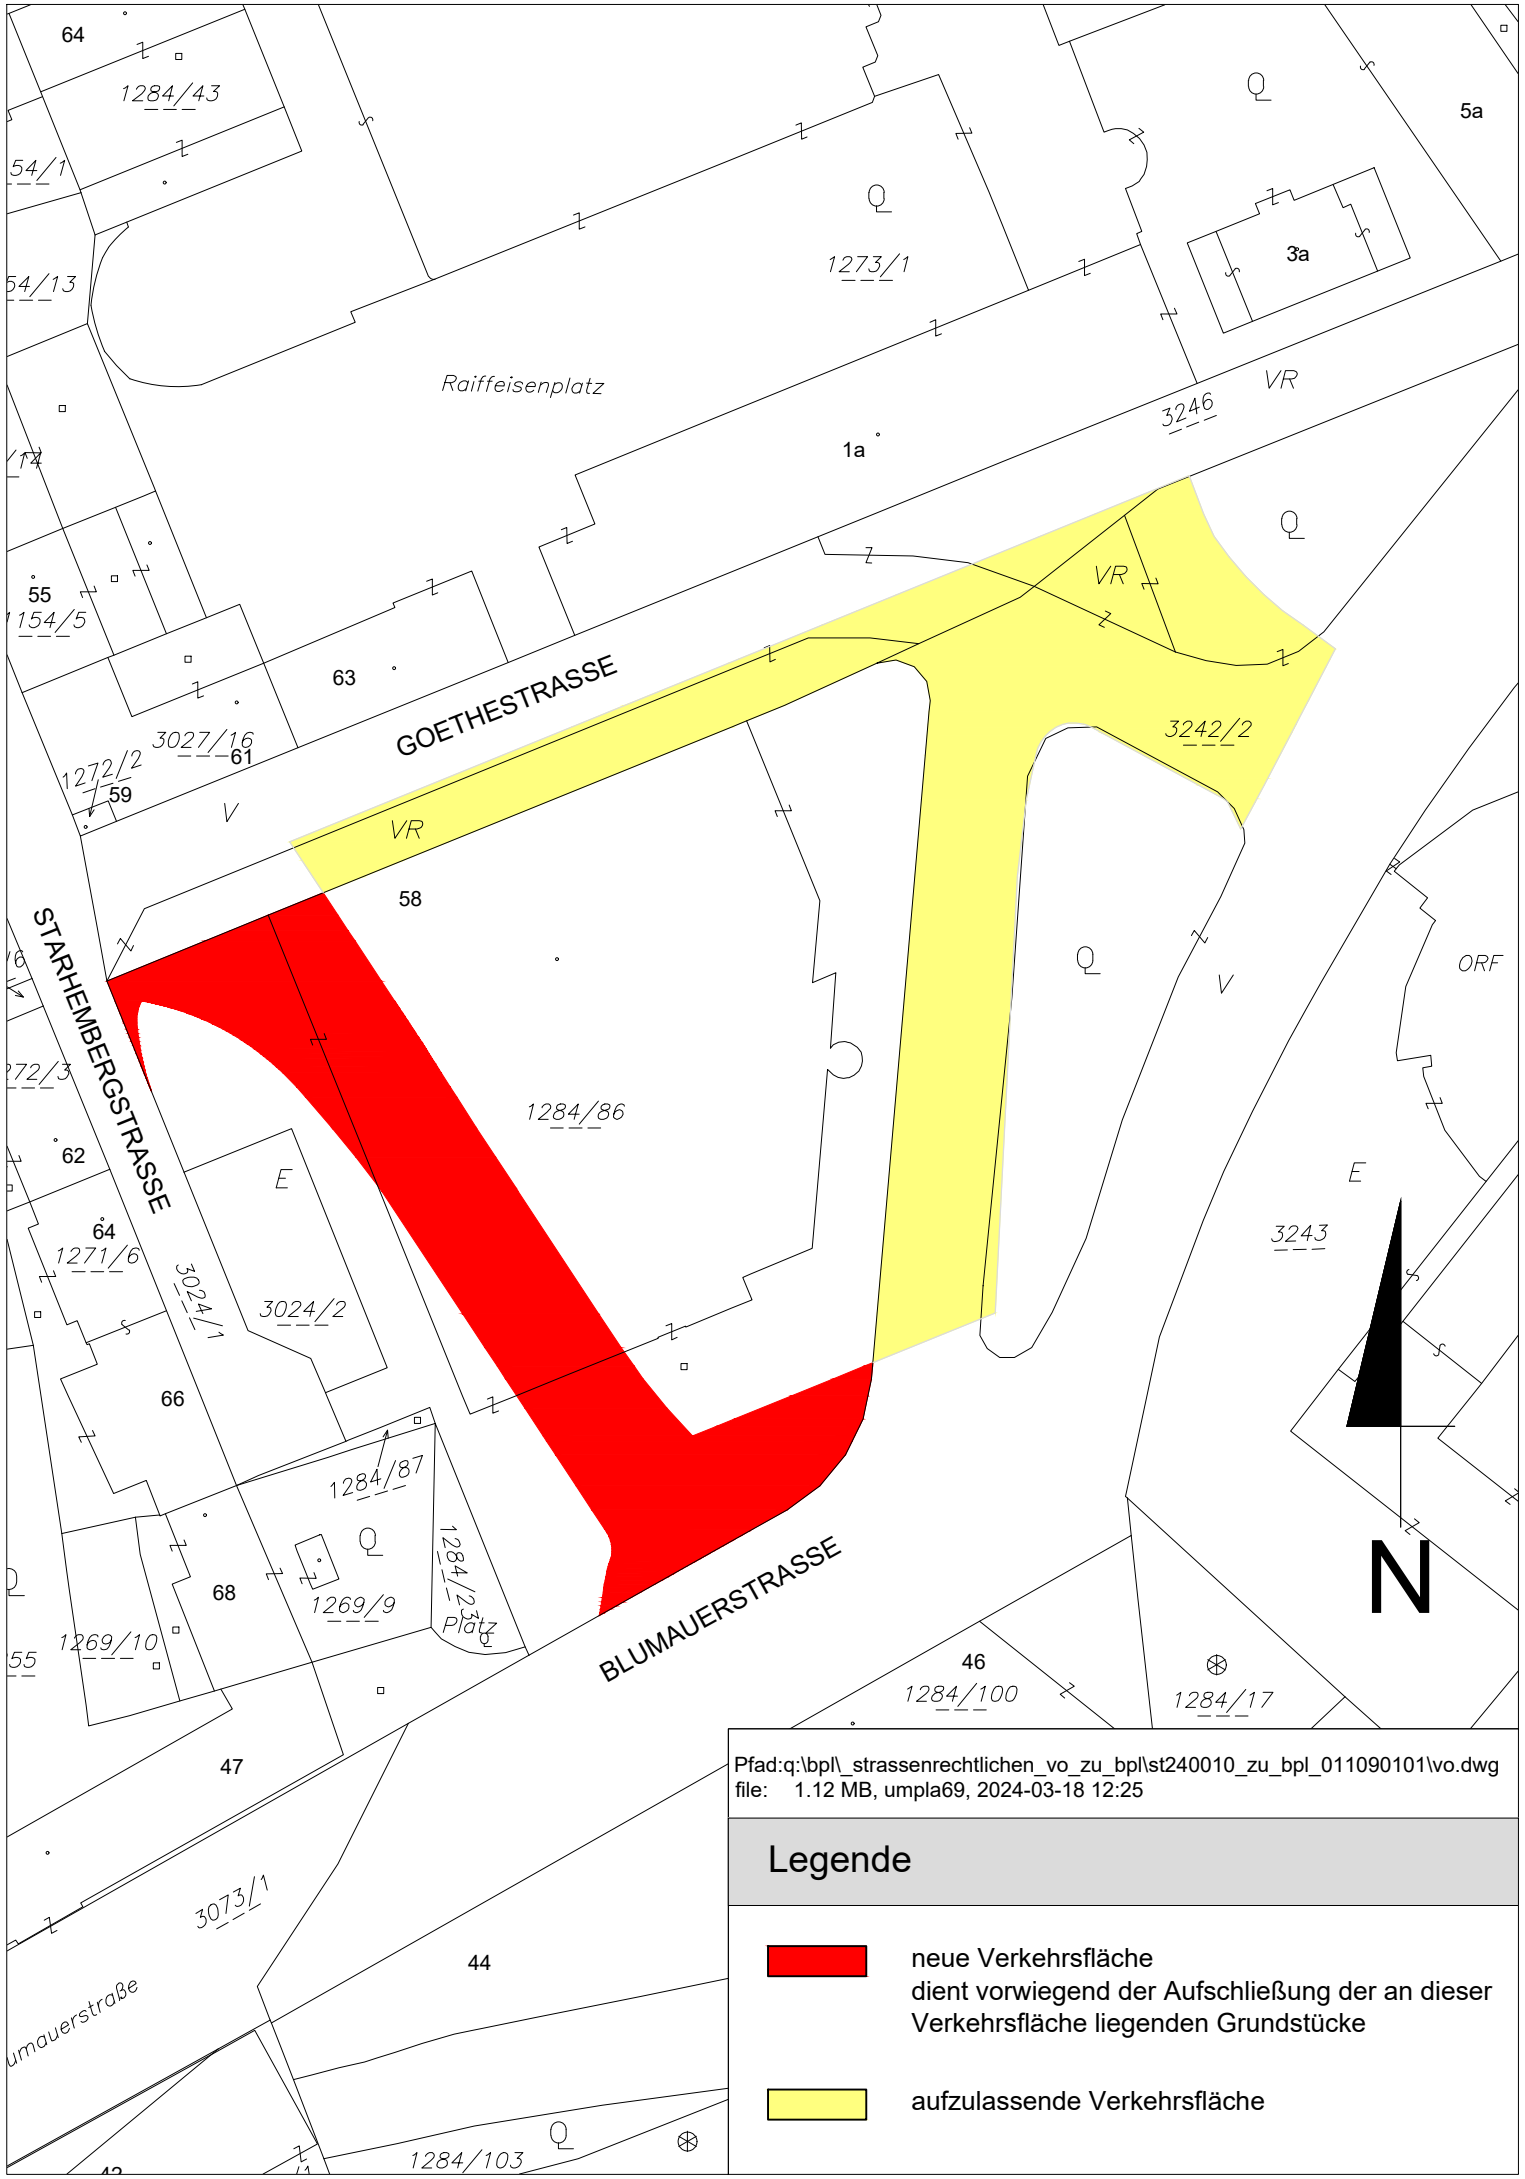

Pfad:q:\bpl\strassenrechtlichen_vo_zu_bpl\st240010_zu_bpl_011090101\vo.dwg
file: 1.12 MB, umpla69, 2024-03-18 12:25

Legende

- neue Verkehrsfläche
dient vorwiegend der Aufschließung der an dieser
Verkehrsfläche liegenden Grundstücke
- aufzulassende Verkehrsfläche